

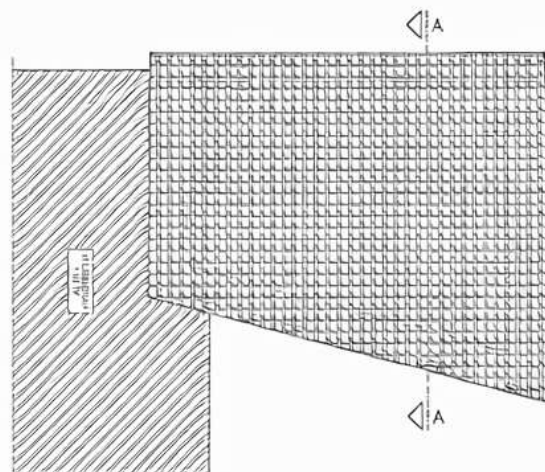
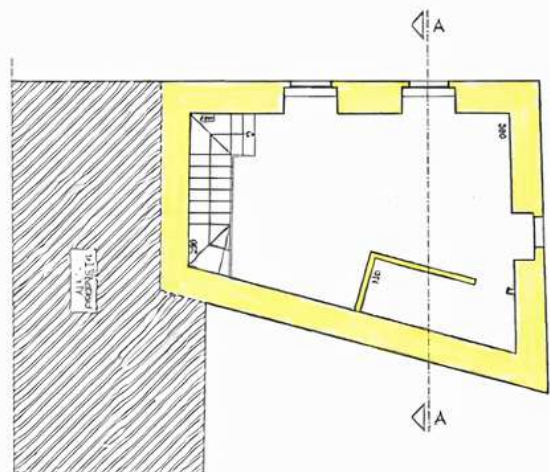


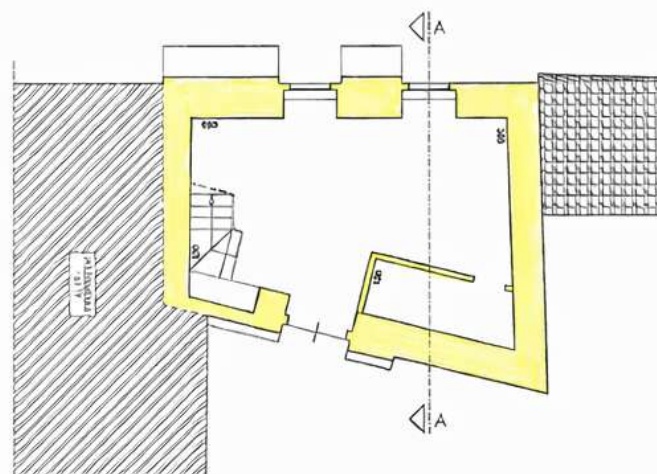

PIANTA COPERTURA
SCALA 1 : 100

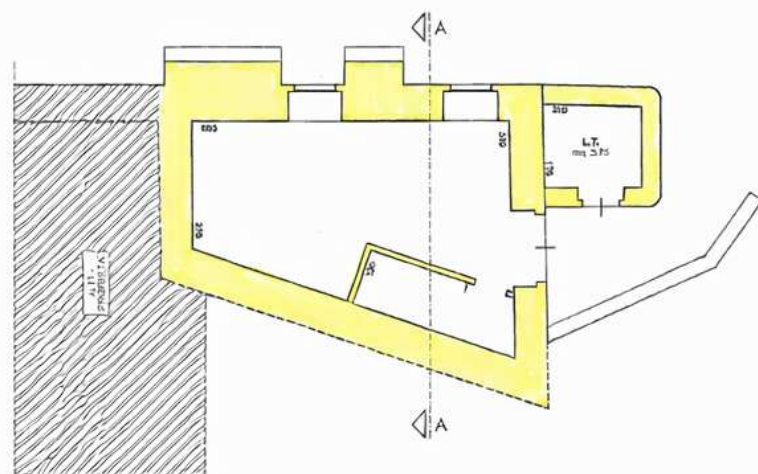

PIANTA PIANO PRIMO
SCALA 1 : 100